

Datum: Malmö den 29 april 2024
Mottagare: Sveriges Fiskares Producentorganisation (SFPO)
E-post: peter@sfpo.se, fredrik@sfpo.se

Information om undersökningar av kontinentalsockeln enligt beslut med diarienummer 324-2773/2022

VA SYD vill härmed informera SFPO om att
VA SYD avser att den 24 juni 2024 påbörja undersökning av havsbotten genom provborrning i
enlighet med SGUs beslut 2023-04-19 (dnr 324-2773/2022).

Provborrningen är en del av VA SYDs projekt MAXIMA i den del som avser att bygga ut och om
Sjölunda avloppsreningsverk vilket inkluderar utläggande av nya utloppsledningar på havsbotten.


Undersökningen kommer att ske inom ledningskorridoren som är angiven i Bilaga 1.

VASYD tar gärna emot kontaktuppgifter till kontaktperson hos SFPO för att löpande kunna informera
er under arbetets gång, vänligen inkom med e-postadress till VASYDs kontaktperson nedan.

Vid eventuella frågor ombeds ni kontakta VA SYDs kontaktperson Torgny Månsson,
via e-post: Torgny.ext.mansson@vasyd.se, eller per telefon: +46732454937.

Malmö som ovan



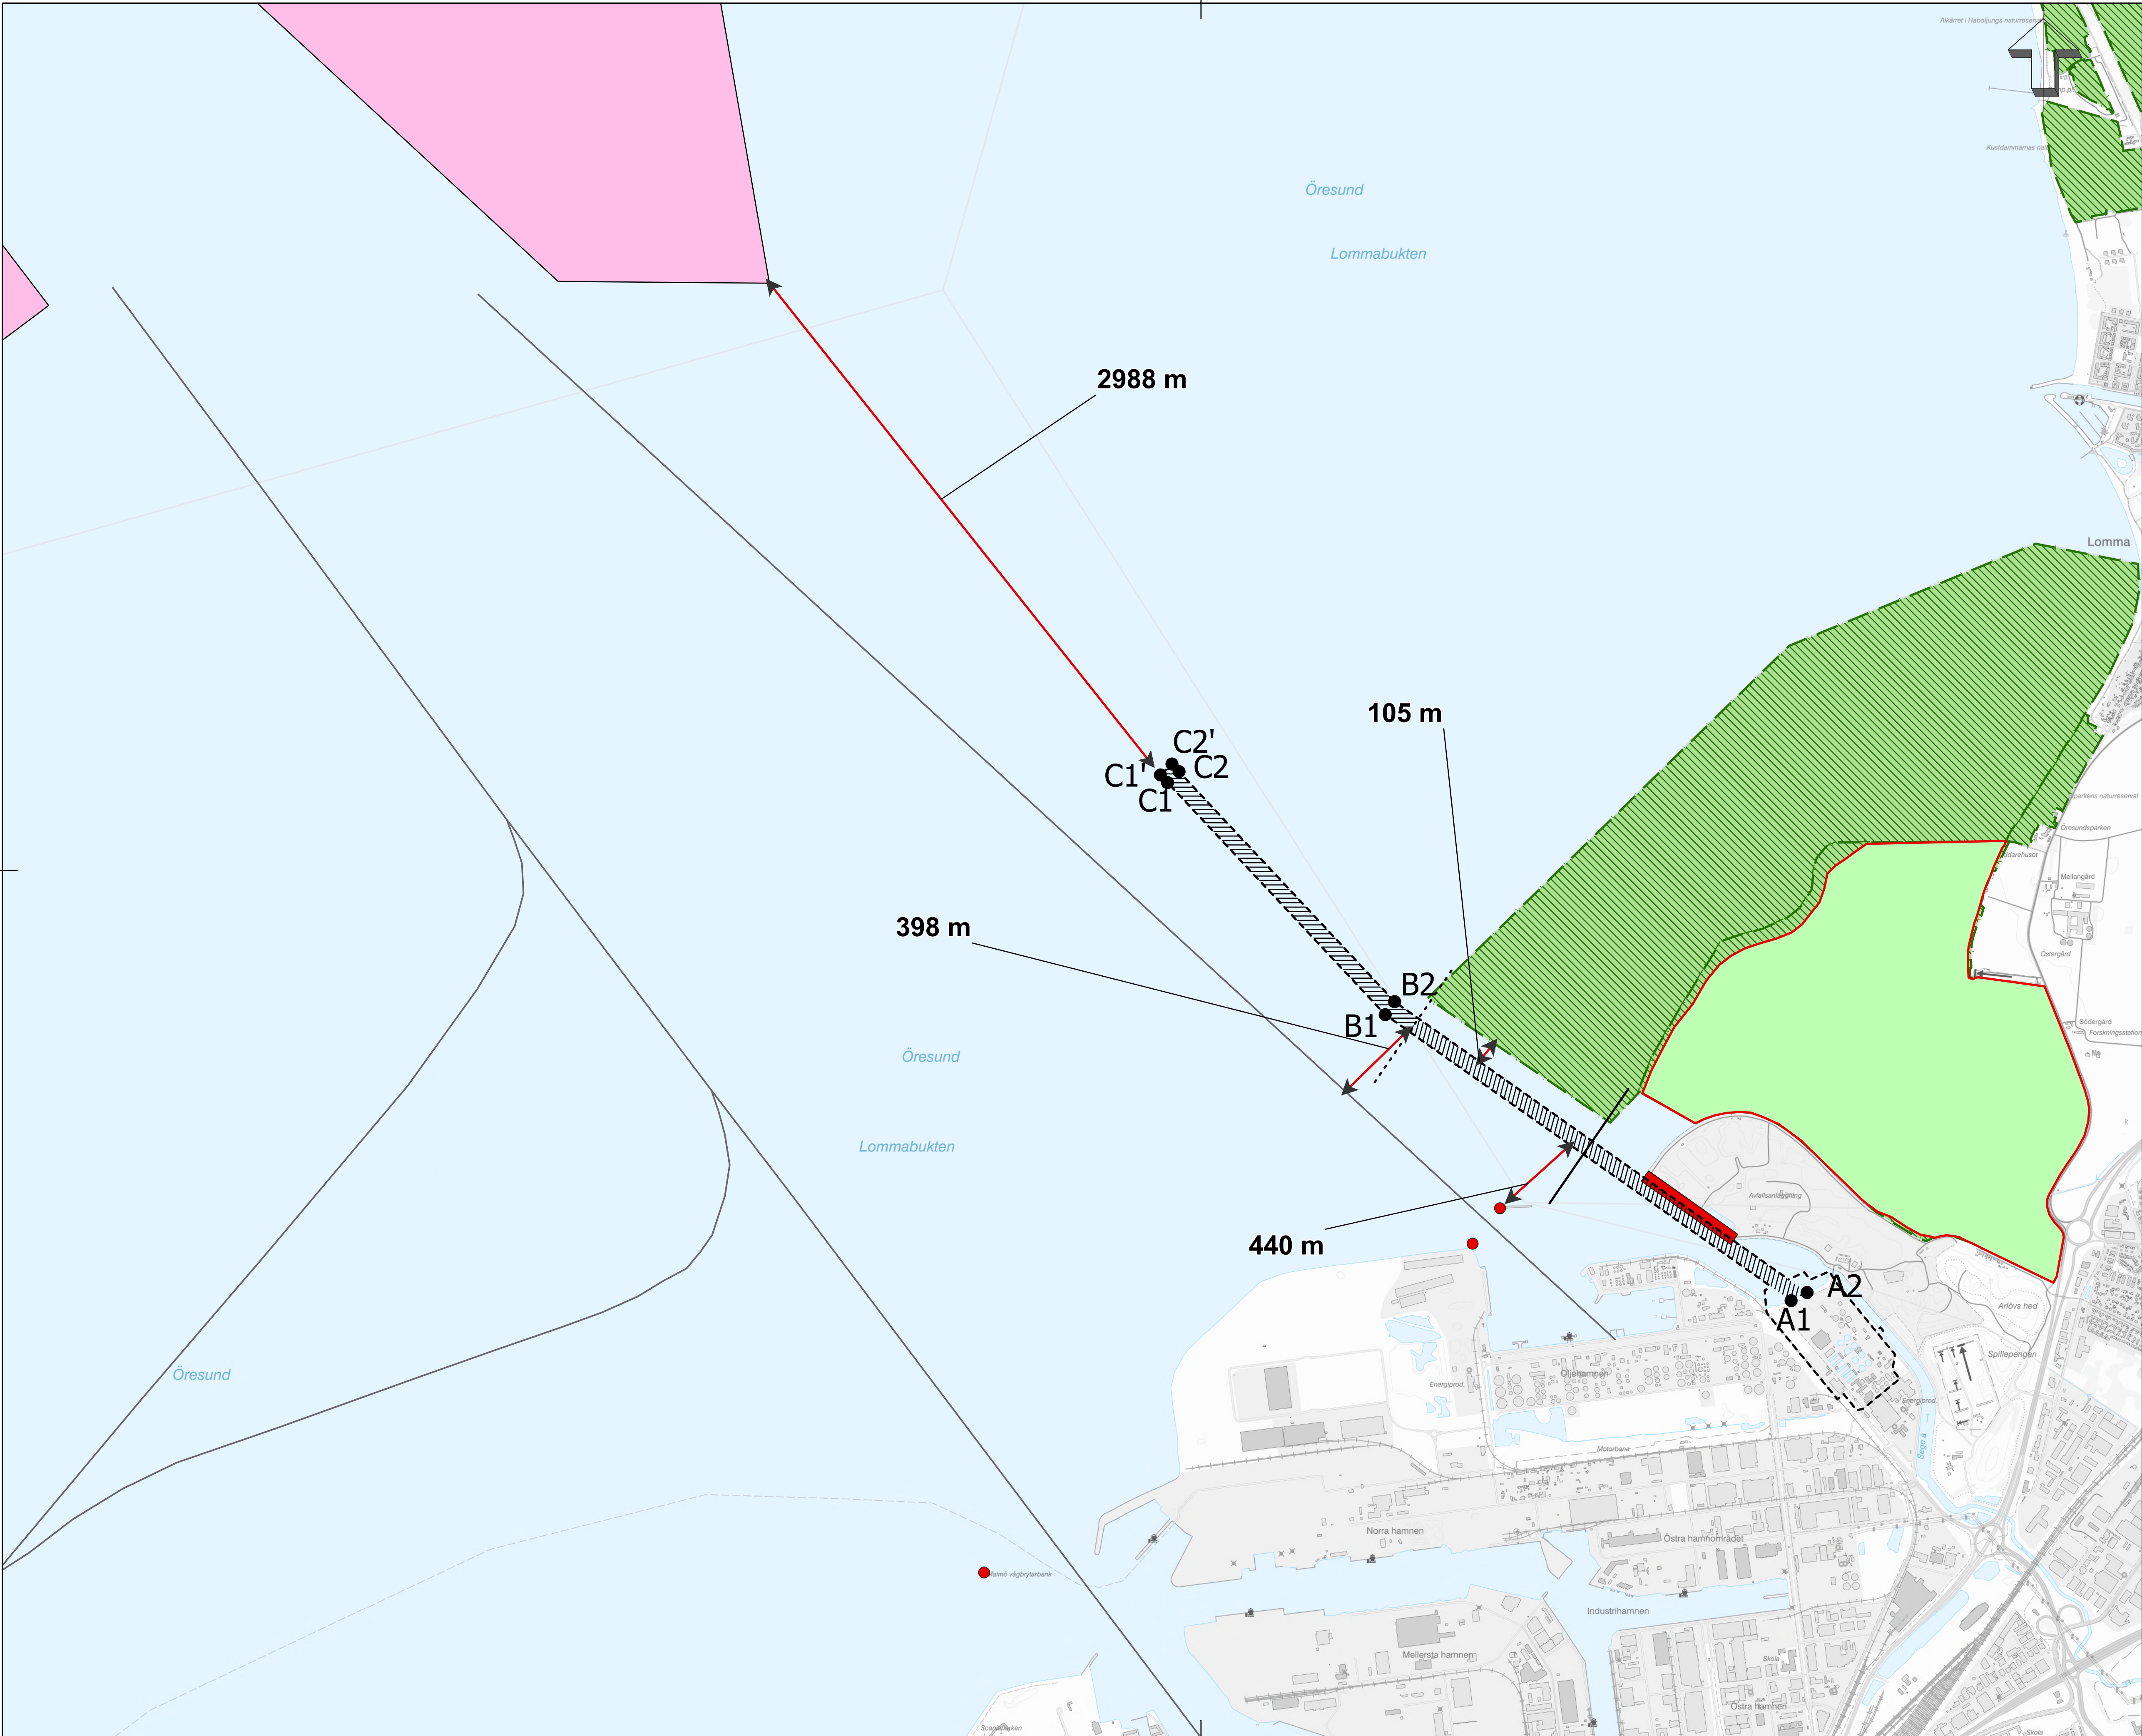

Teckenförklaring

- Arbetsområde och Ledningskorridor
- Gräns för allmänt vattenområde
- Gräns för muddring
- Farled
- ≡ Pålning
- //// Muddring

- Erosionsskydd
- Ankringsområde
- Natura2000 område
- Naturresevat

- fyr
- Koordinater för ledningskorridor

KOORDINATER FÖR KORRIDOR FÖR UTLOPPSLEDNING

ID	N	E
A1	6167403	379440
A2	6167440	376517
B1	6168807	374536
B2	6168868	374582
C1	6169935	373523
C2	6169986	373579
C1'	6169972	373490
C2'	6170023	373546

2.0Komplettering Farleder, Ankringsområde mm2024-04-19PRNY

BETANTANDRINGEN AVSERDATUMSIGN

TILLSTÅNDSHANDLING

VA SYD
Box 191
201 21 Malmö
040-635 10 00

VASYD

ARBETSMÅRADE BYGGESKEDE
LEDNINGSKORRIDOR ÖRESUND
ILLUSTRATIONSPLAN

PROJEKTÖR

SWECO

PROJEKTDOKUMENT
30041480

UTGIVNING
JOSV

HANDLAGGARE
PRNY

DATE
2023-05-30

REVISOR
JJJP

PLANERAD ANLÄGGNING
ÖVERSIKT
PLAN

ANLÄGGNINGSD
MA.LA

BYGGNAD
PLAN

ANLÄGGNINGSD
01B

DISCIPLIN
P

SKALA
1:15 000

FORMAT
A1

STYCKENUMMER
8178-P-1-1-402

BET
2.0